


**КАРТА ГРАДОСТРОИТЕЛЬНОГО ЗОНИРОВАНИЯ ТЕРРИТОРИИ  
ШВАРИХИНСКОГО СЕЛЬСКОГО ПОСЕЛЕНИЯ  
НОЛИНСКОГО РАЙОНА КИРОВСКОЙ ОБЛАСТИ  
(ЗОНЫ С ОСОБЫМИ УСЛОВИЯМИ ИСПОЛЬЗОВАНИЯ ТЕРРИТОРИИ)  
М 1:20000**

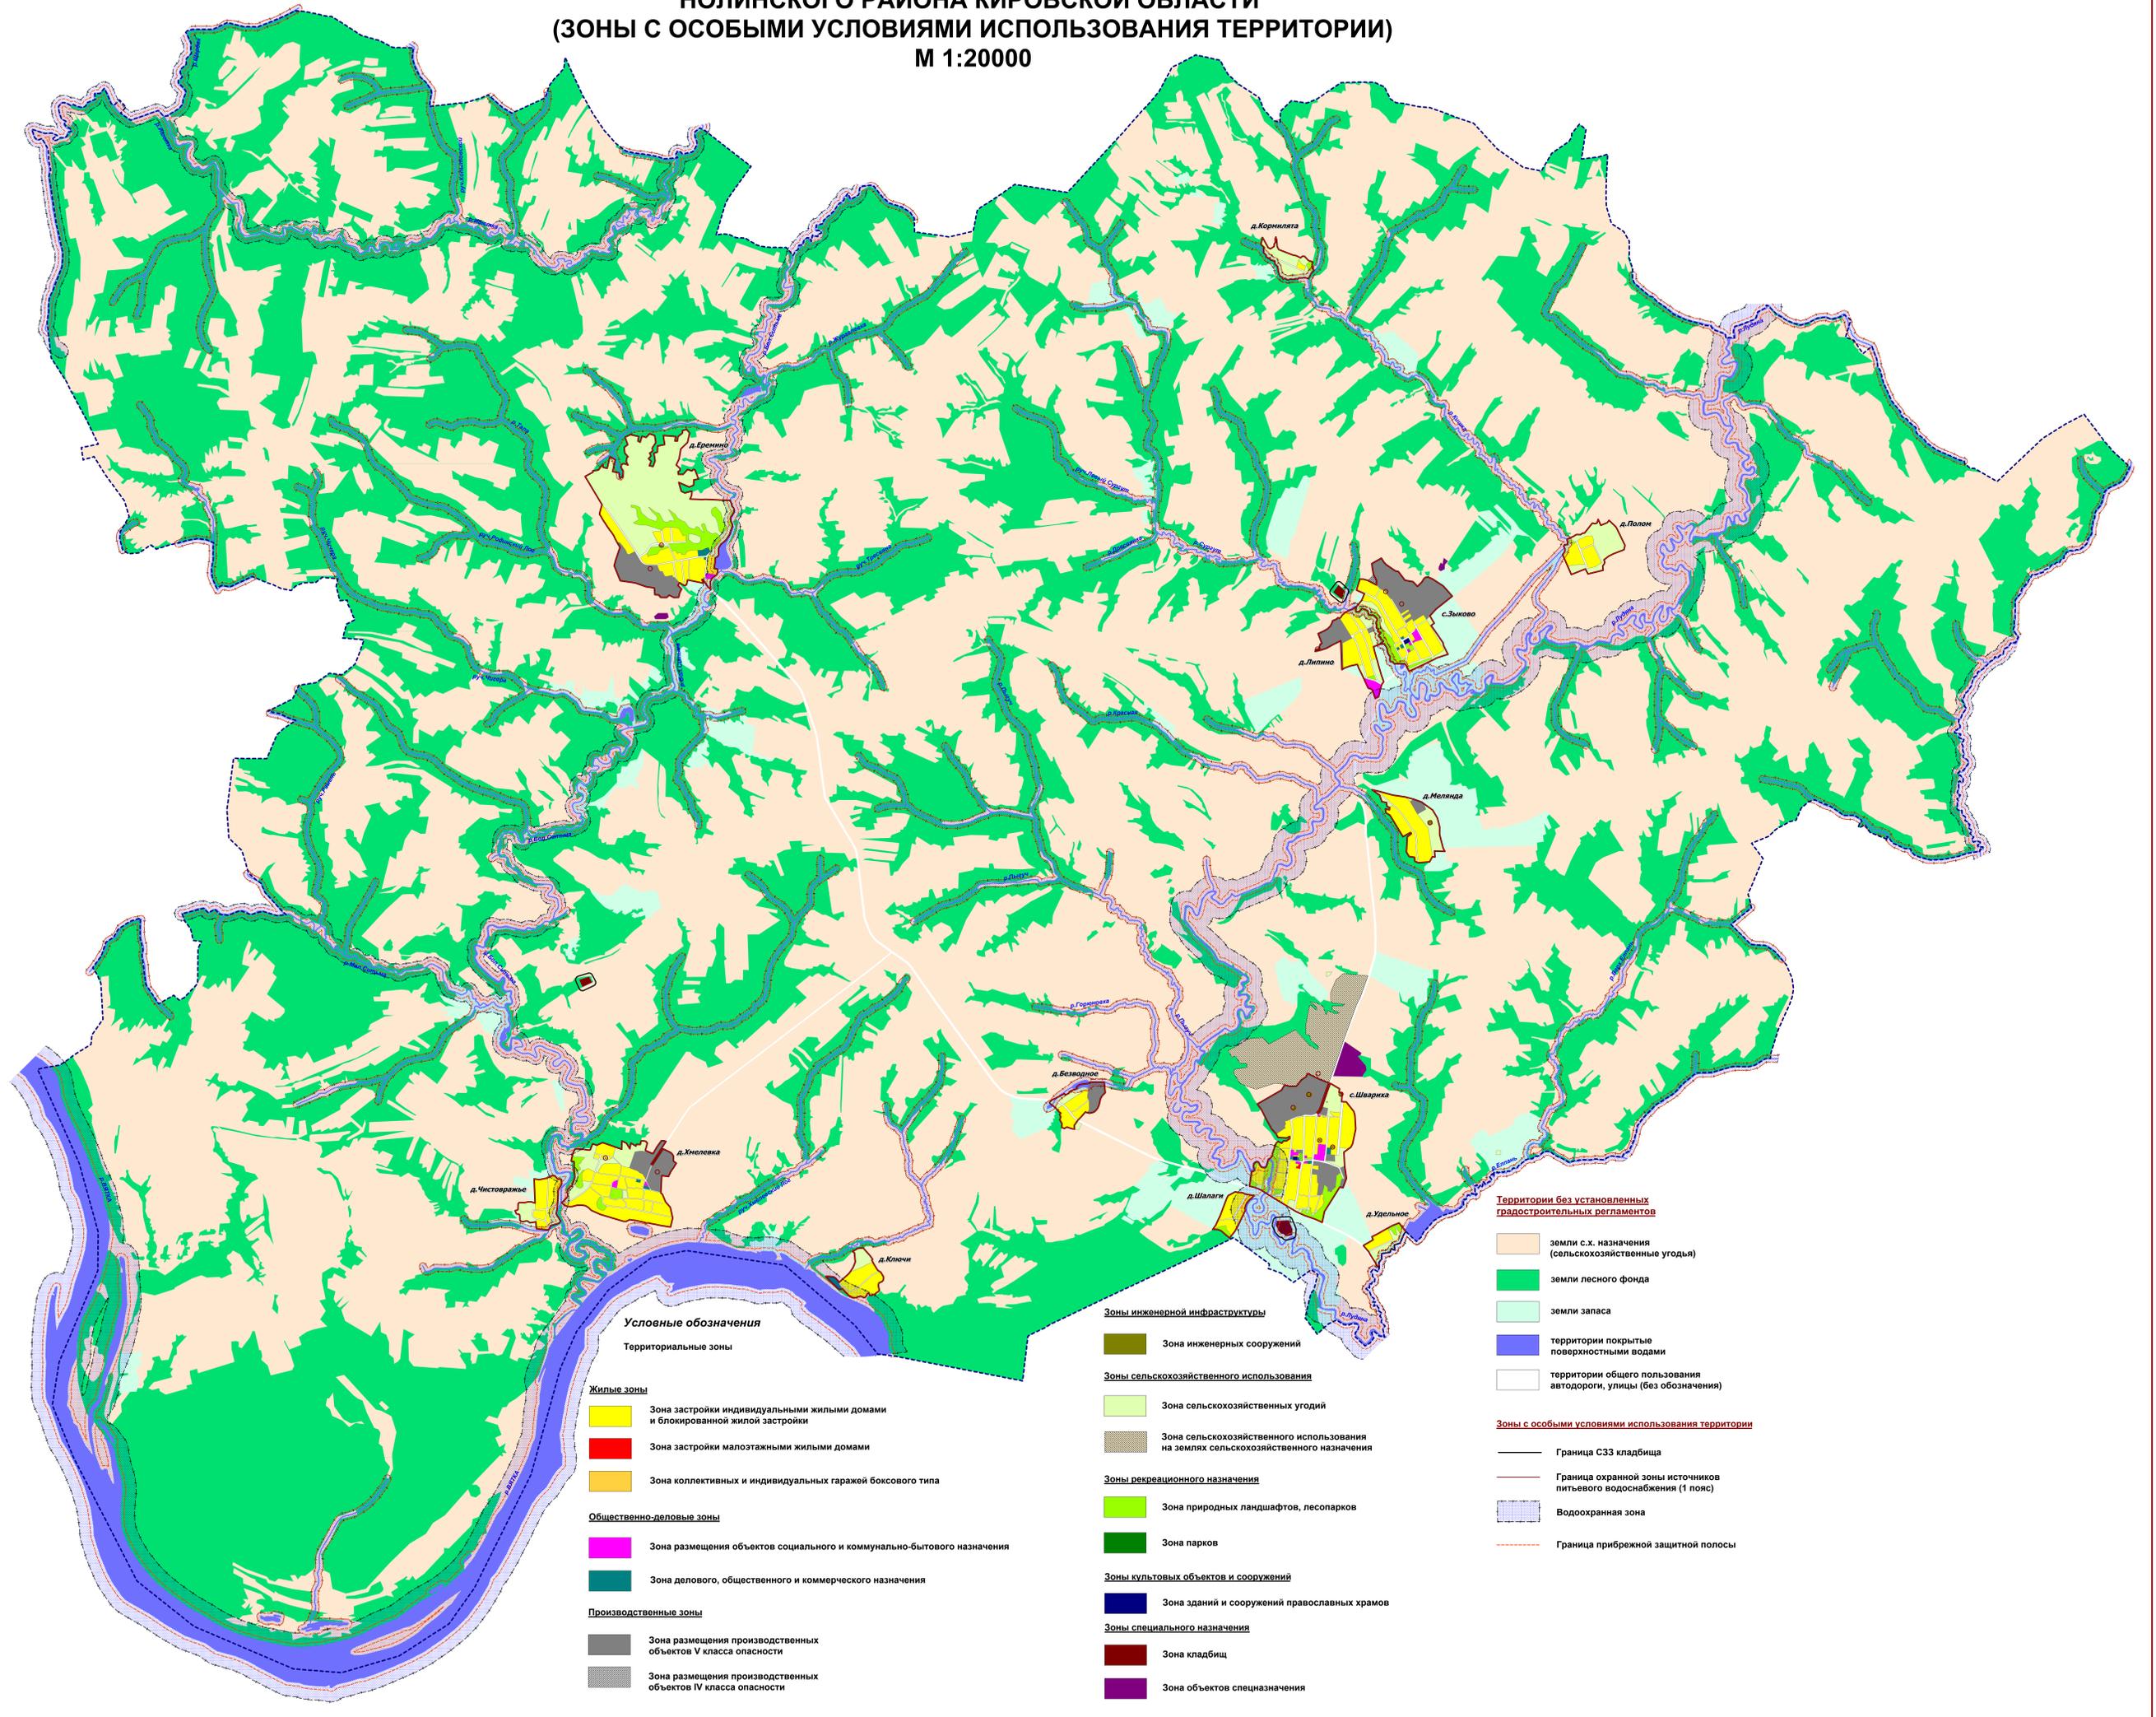

- Условные обозначения**  
Территориальные зоны
- Жилые зоны**
- Зона застройки индивидуальными жилыми домами и блокированной жилой застройкой
  - Зона застройки малоэтажными жилыми домами
  - Зона коллективных и индивидуальных гаражей боксового типа
- Общественно-деловые зоны**
- Зона размещения объектов социального и коммунально-бытового назначения
  - Зона делового, общественного и коммерческого назначения
- Производственные зоны**
- Зона размещения производственных объектов V класса опасности
  - Зона размещения производственных объектов IV класса опасности

- Зоны инженерной инфраструктуры**
- Зона инженерных сооружений
- Зоны сельскохозяйственного использования**
- Зона сельскохозяйственных угодий
  - Зона сельскохозяйственного использования на землях сельскохозяйственного назначения
- Зоны рекреационного назначения**
- Зона природных ландшафтов, лесопарков
  - Зона парков
- Зоны культурных объектов и сооружений**
- Зона зданий и сооружений православных храмов
- Зоны специального назначения**
- Зона кладбищ
  - Зона объектов спецназначения

- Территории без установленных градостроительных регламентов**
- земли с.х. назначения (сельскохозяйственные угодья)
  - земли лесного фонда
  - земли запаса
  - территории покрытые поверхностными водами
  - территории общего пользования автодороги, улицы (без обозначения)
- Зоны с особыми условиями использования территории**
- Граница СЗЗ кладбища
  - Граница охранной зоны источников питьевого водоснабжения (1 пояс)
  - Водоохранная зона
  - Граница прибрежной защитной полосы